


**Схема розташування частини вулично-дорожньої мережі в селищі
Смоліне, якій пропонується присвоїти назву “вулиця Гаражна”**

Додаток
до рішення Смолінської
селищної ради
від _____ 2026 року № _____

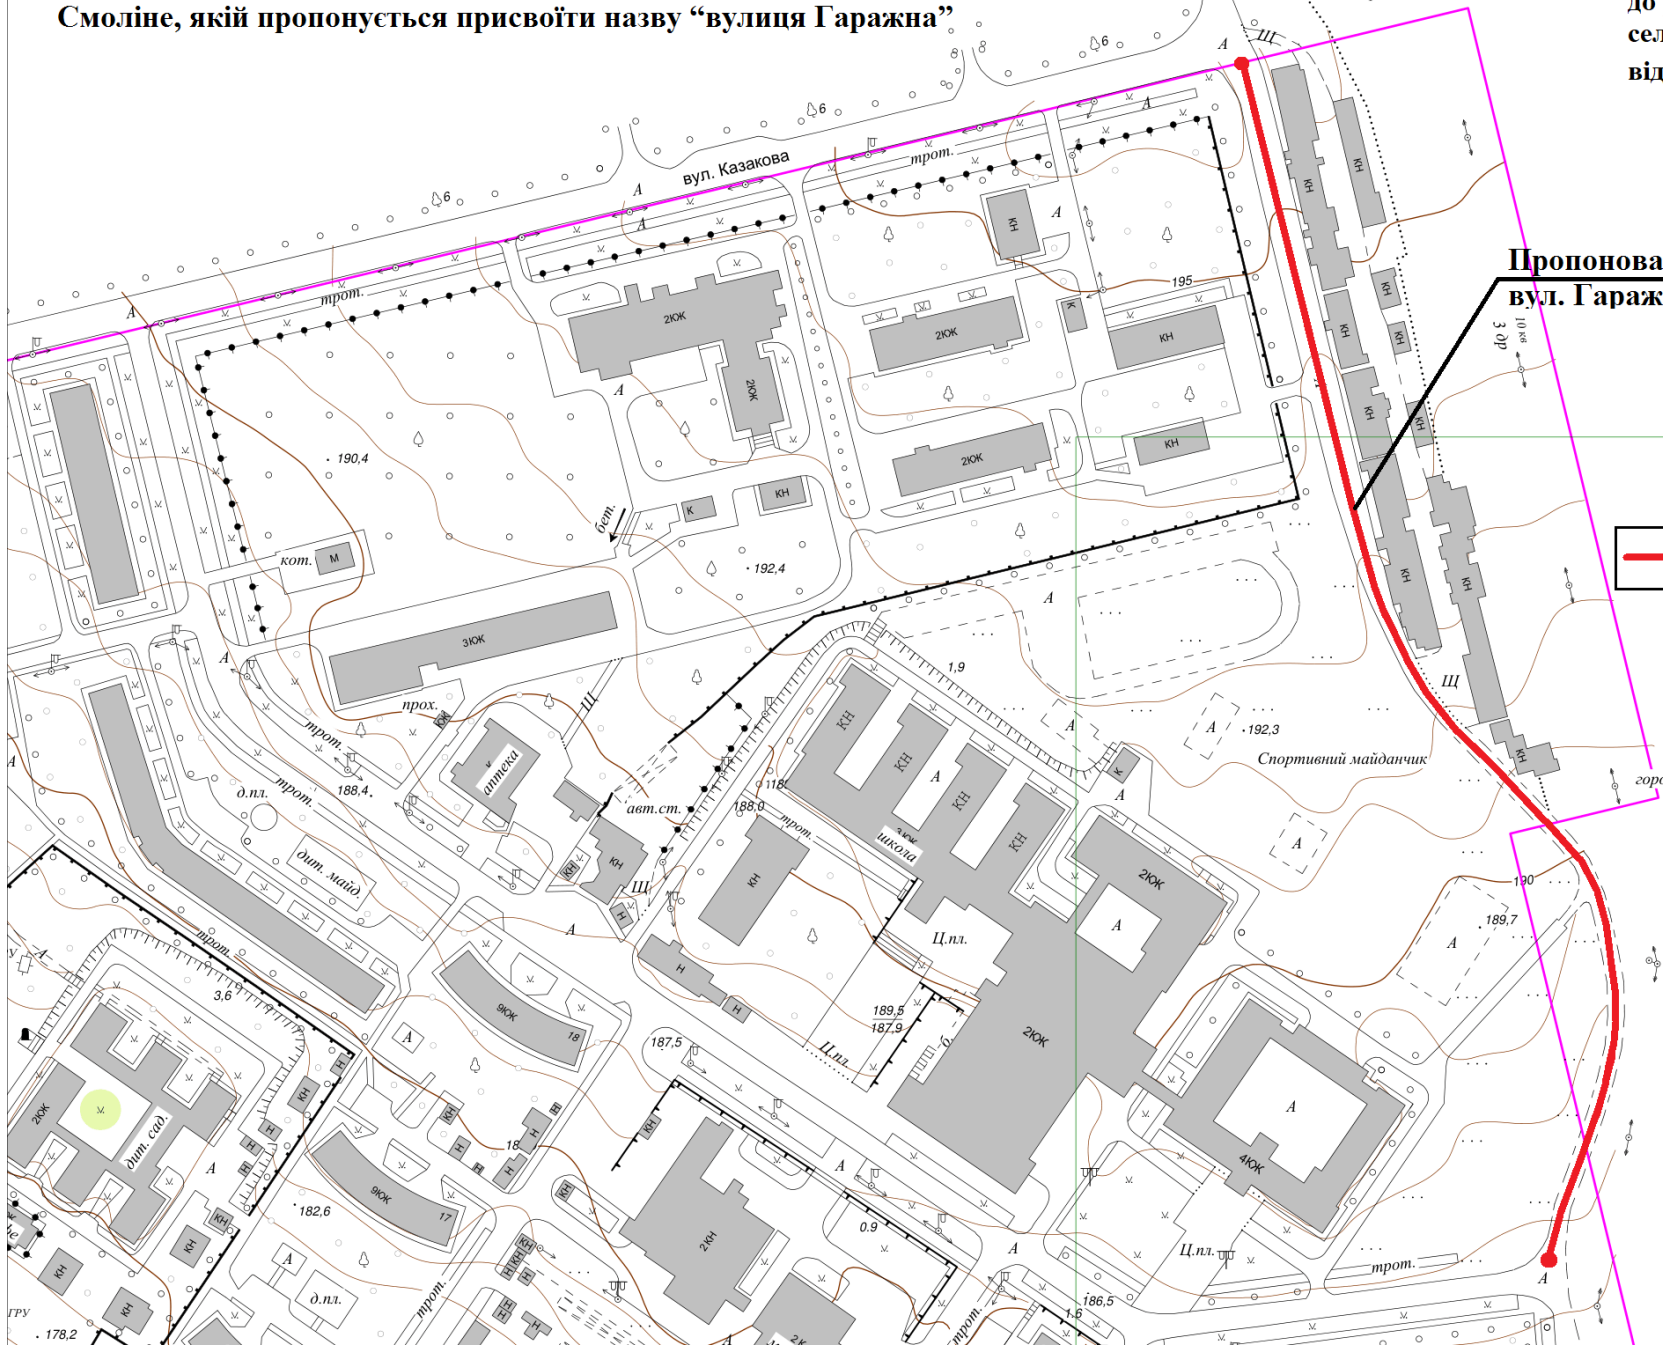

**Пропонована назва
вул. Гаражна**

Умовні позначення
— частина вулично-дорожньої
мережі, якій пропонується
присвоїти назву “вулиця
Гаражна”